

филиал ФГБУ "ФКП Росреестра" по Свердловской области

(наименование органа кадастрового учета)

КАДАСТРОВЫЙ ПАСПОРТ ЗЕМЕЛЬНОГО УЧАСТКА (выписка из государственного кадастра недвижимости)

25.04.2012 № 66/301/12-135060

В.1

1	Кадастровый номер 66:56:0110007:48		2	Лист № 1	3	Всего листов: 2	
<b>Общие сведения</b>							
4	Предыдущие номера: (У66:56:01 10 007:0005)		6	Дата внесения номера в государственный кадастр недвижимости: 29.11.2005			
5							
7	Местоположение: обл. Свердловская, г. Нижний Тагил, пр-кт Ленина, дом 63						
8	Категория земель:						
8.1	Земли сельскохозяйственного назначения	Земли населенных пунктов	Земли при промышленности, энергетике, транспорте, связи, радиосвязи, телевидения, информатики, земли для обеспечения космической деятельности, земли обороны, безопасности и земли иного специального назначения	Земли особо охраняемых территорий и объектов	Земли водного фонда	Земли запаса	
8.2	—		весь	—			
9	Разрешенное использование: Для эксплуатации многоквартирного жилого дома						
10	Фактическое использование/характеристика деятельности:						
11	Площадь: 3105 /-19 кв. м	12	Кадастровая стоимость (руб.): 15779734.20	13	Удельный показатель кадастровой стоимости (руб./м²): 5082.04	14	Система координат: МСК - 65, зона 1
<b>Сведения о правах:</b>							
15	Правообладатель собственников помещений многоквартирного дома	Вид права	Общие отметки				
		общая долевая собственность	Размер доли: доля в праве пропорциональна размеру общей площади помещения				
16	Общие отметки: Кадастровый номер 66:56:0110007:48 равнозначен кадастровому номеру 66:56:01 10 007:0048.						
17							
<b>Дополнительные сведения для регистрации права на образованные земельные участки</b>							
18.1	Номера образованных участков: —						
18.2	Помер участка, преобразованного в результате выдела: —						
18.3	Номера участков, подлежащих снятию с кадастрового учета: —						

Заместитель начальника межрайонного отдела №17

(наименование должности)

О.И. Камерист

(инициалы, фамилия)



М.П. (подпись)


**КАДАСТРОВЫЙ ПАСПОРТ ЗЕМЕЛЬНОГО УЧАСТКА** (выписка из государственного кадастра недвижимости)

**В.2**

25.04.2012 № 66:01/12-135060


1	Кадастровый номер: 66:56:0110007:48	2	Лист № 2	3	Всего листов: 2
---	-------------------------------------	---	----------	---	-----------------

План (чертеж, схема) земельного участка

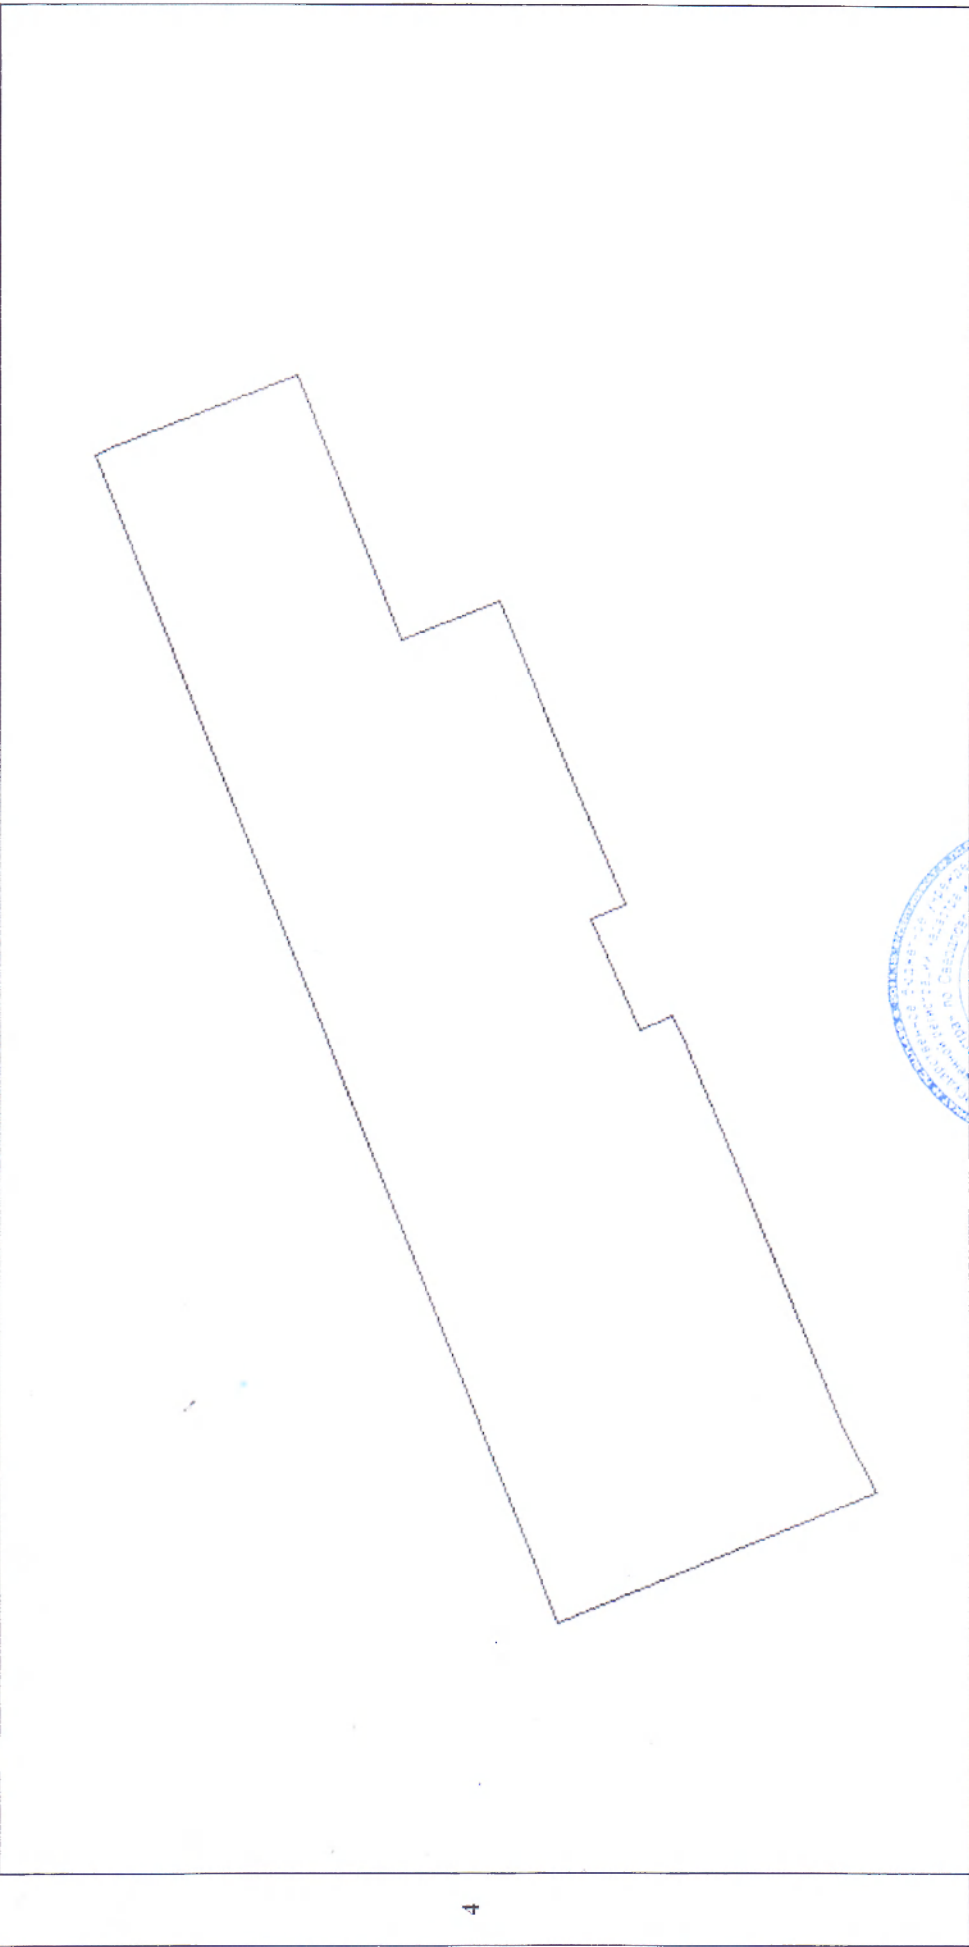

4

5	Масштаб 1:700	Условные знаки: —			
---	---------------	-------------------	--	--	--

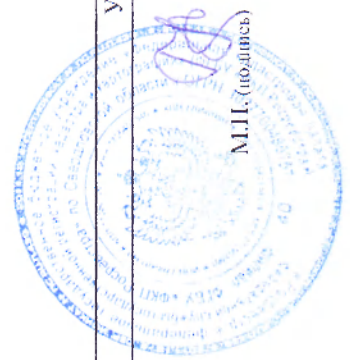

Заместитель начальника межрайонного отдела № 17  
(подпись)

О.И. Камерист  
(инициалы, фамилия)